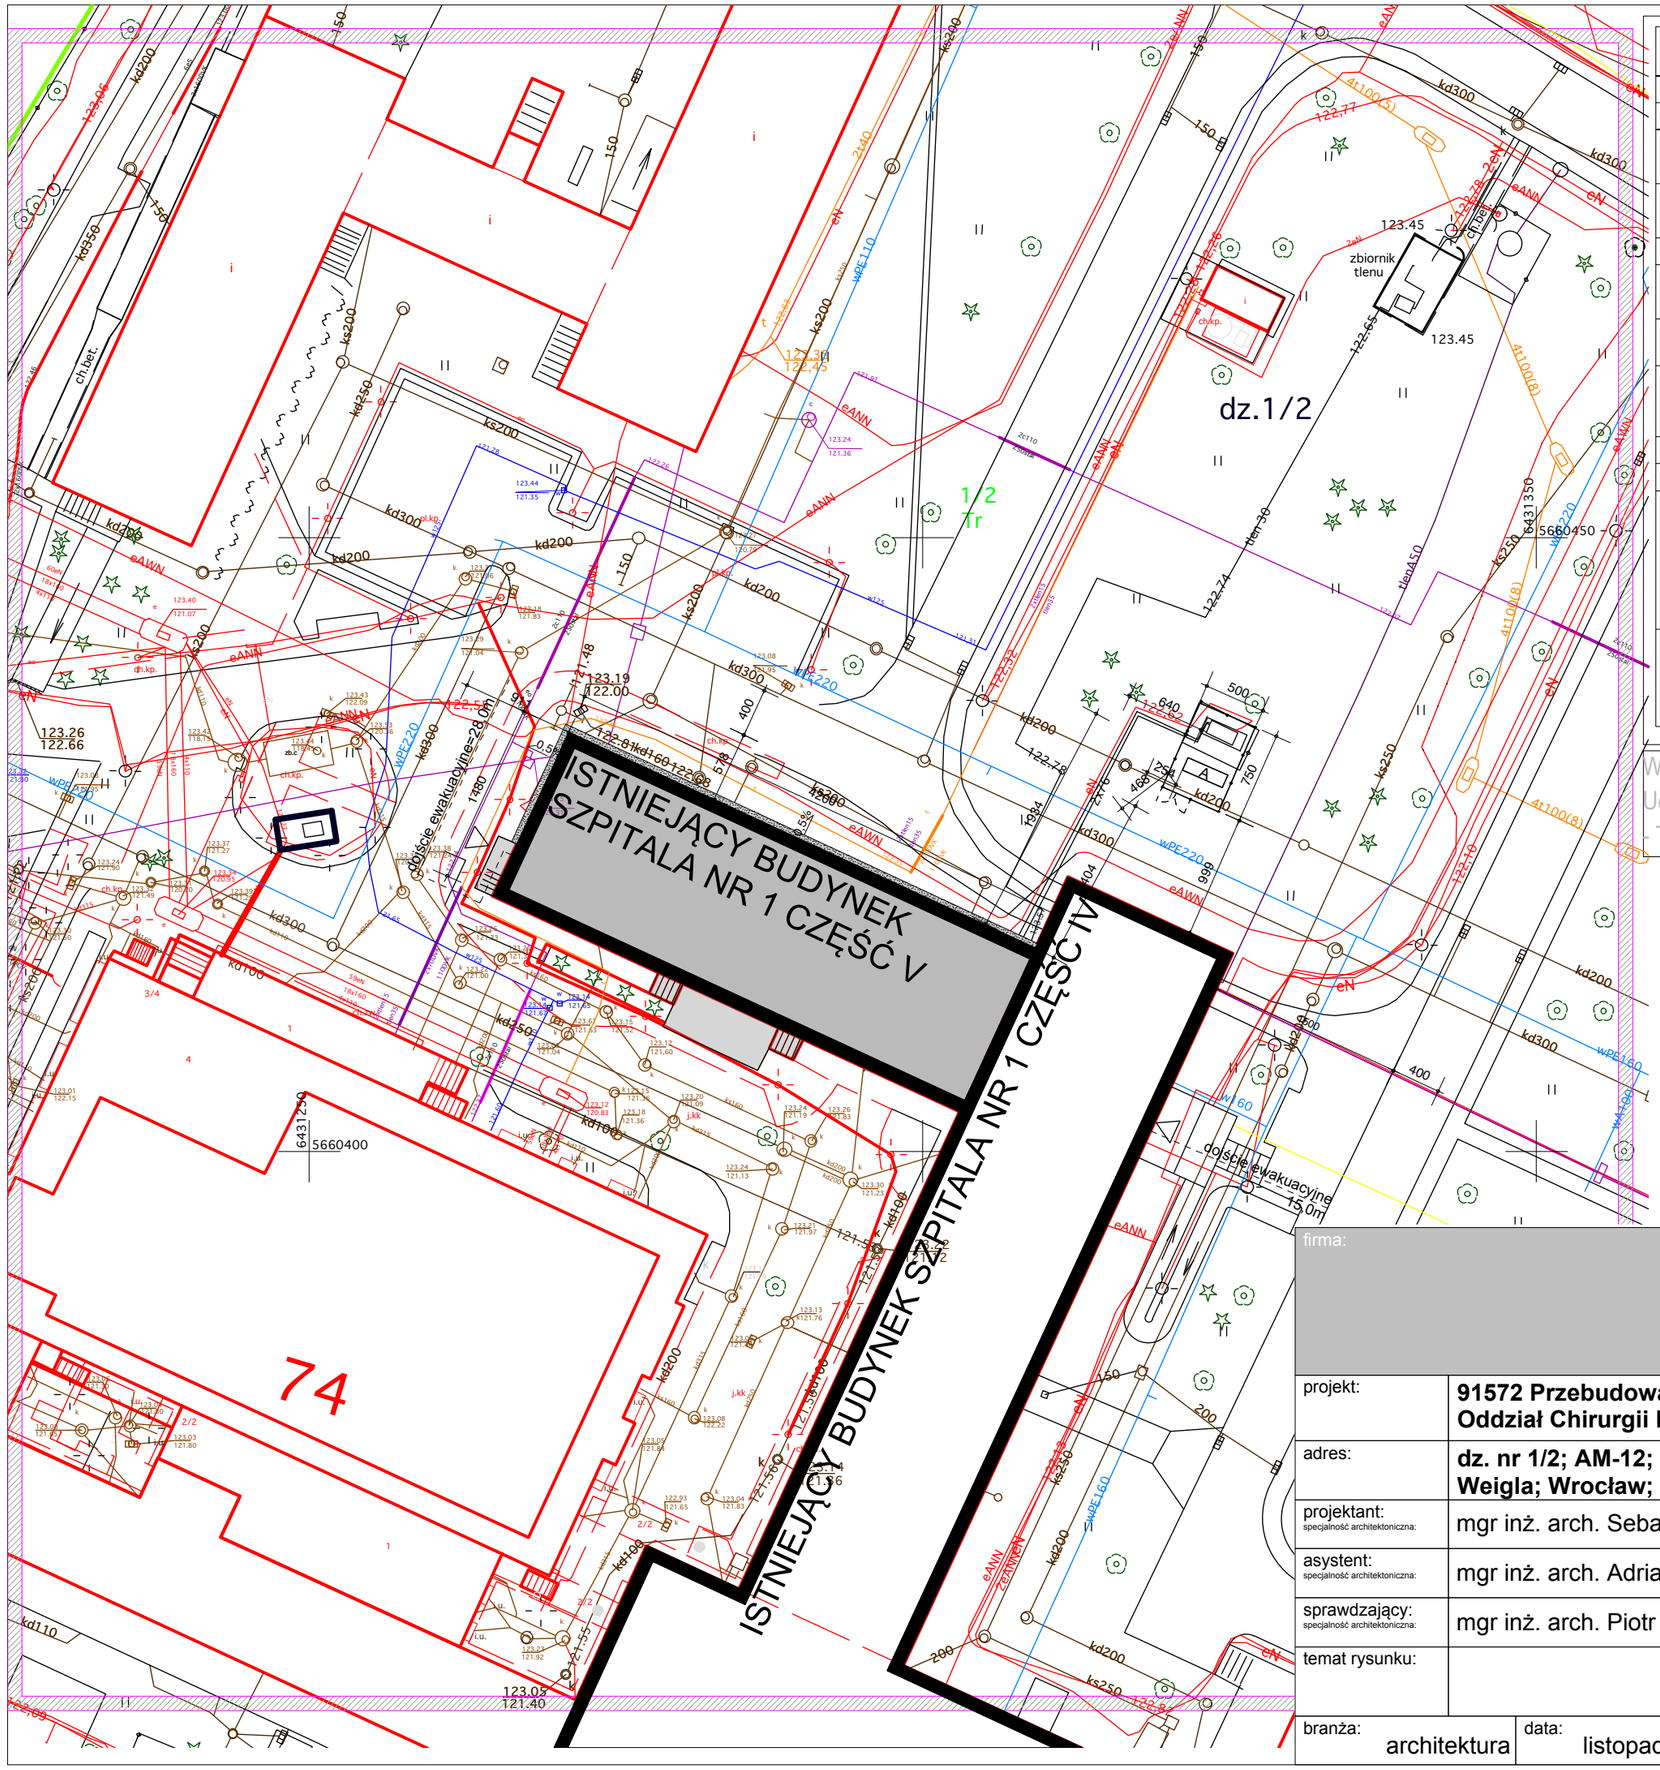

MAPA DO CELÓW PROJEKTOWYCH

Oznaczenie kancelaryjne zgłoszonej pracy geodezyjnej		RZPG 26/2018
Nazwa miejscowości		WROCŁAW
Jednostka ewidencyjna	identyfikator	026401_1
	nazwa	WROCŁAW
Obręb ewidencyjny	identyfikator	026401_1.0013
	nazwa	GAJ
Skala mapy		1:500
Nazwa układu współrzędnych	prostokątnych płaskich	2000/6
	układu wysokości	AMSTERDAM 60
Oznaczenie granic obszaru, który był przedmiotem aktualizacji		
Informacje o służebnościach gruntowych mających wpływ na zagospodarowanie gruntów, zlokalizowanych w granicach projektowanej inwestycji *)		nie badano
SEKCJE MAPY ZASADNICZEJ		6.148.12.23.3.1
Data opracowania mapy		16.07.2018r.

ZESPÓŁ USŁUG GEODEZYJNYCH
Jarosław Steciuk
codata uprawnień: 139 2 MGPi
50-264 Wrocław, ul. Kilińskie o 34/1
tel./fax: 0 60 07 304
R930 96620 NIP 9 -146-64-22

nazwa/ imię nazwisko wykonawcy
imię i nazwisko geodety uprawnionego, który opracował mapę

Jarosław Steciuk
geodeta uprawniony
13982

podpis osoby reprezentującej wykonawcę
nr uprawnień i podpisy geodety

*) Należy podać skrótowy opis służebności gruntowej wraz ze sposobem jej oznaczenia na mapie, a w przypadku kiedy nie wykonano ustalenia obciążeń służebności - zamieścić stosowną informację.

Według obowiązującego miejscowego planu zagospodarowania przestrzennego Uchwała Rady Miejskiej Wrocławia NR XLVI/1404/10 z dnia 25.02.2010r. - TEREN ZAMKNIĘTY

LEGENDA

- istniejący budynek nr 1 szpitala
- budynek nr 1 część V kondygnacja 2 - objęta opracowa

firma:

STANISŁAWSKI
Jerzy Stanisławski
Siedziba: ul. Polna 28, 63-760 Zduny, tel.:0.62.72.15.694, fax.:0.62.72.15.795
pracownia: ul. Ciepła 15a/27, 50-524 Wrocław, tel./fax.: 0.71.78.28.794
NIP: 621-000-19-77, REGON: 250522319

projekt:	**91572 Przebudowa pomieszczeń po bloku operacyjnym Kliniki Chirurgicznej na Oddział Chirurgii Naczyniowej - termomodernizacja części V budynku numer 1**	
adres:	**dz. nr 1/2; AM-12; obręb ew. 0013 Gaj; jednostka ewidencyjna 026401_1; ul. R. Weigla; Wrocław; woj. dolnośląskie; powiat wrocławski; gmina Wrocław;**	
projektant: specjalność architektoniczna:	mgr inż. arch. Sebastian Stanisławski upr. nr 04/03/DOIA	podpis:
asystent: specjalność architektoniczna:	mgr inż. arch. Adriana Kostuch	podpis:
sprawdzający: specjalność architektoniczna:	mgr inż. arch. Piotr Molenda upr. nr 22/03/DOIA	podpis:
temat rysunku:	Orientacja	

branża:	data:	stadium:	rewizja:	skala:	nr rys.:
architektura	listopad 2018	PW	01	1:500	Z-01