


Obudowa natynkowa 5x18

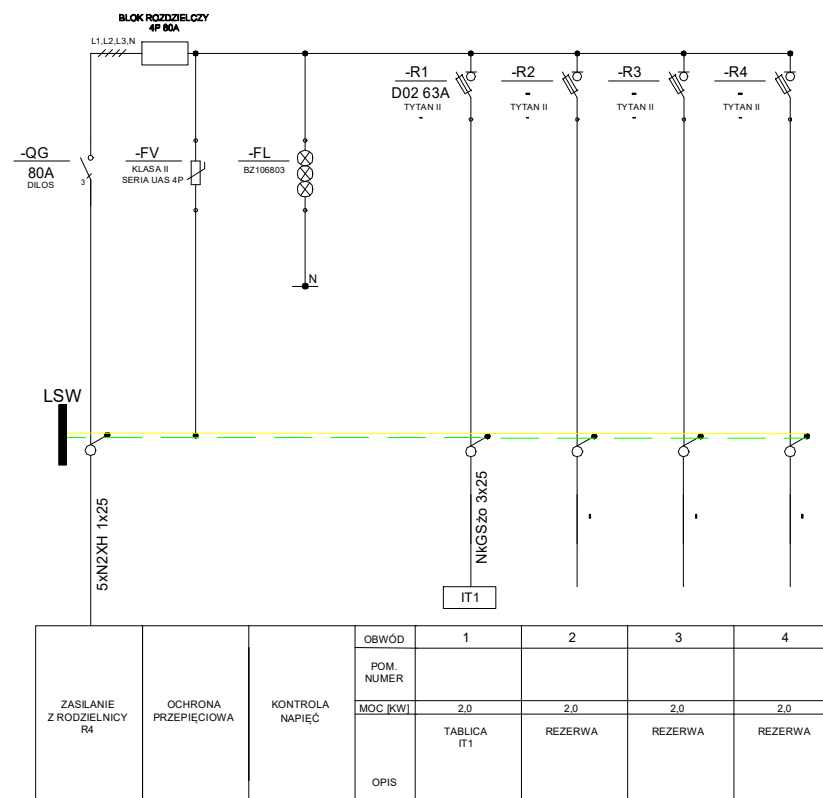

OBWÓD	1	2	3	4
POM. NUMER				
MOC [KW]	2,0	2,0	2,0	2,0
OPIS	TABLICA IT1	REZERWA	REZERWA	REZERWA

firma: **STANISŁAWSKI**  
 Jerzy Stanisławski  
 Siedziba: ul. Poina 28, 63-760 Zduny, tel.: 0 62 72 15 694, fax.: 0 62 72 15 795  
 pracownia: ul. Ciepła 15a/27, 50-524 Wrocław, tel./fax.: 0 71 78 28 794  
 NIP: 621-000-19-77, REGON: 250522319

nazwa inwestycji: 91572 Przebudowa pomieszczeń po bloku operacyjnym Kliniki Chirurgicznej na Oddział Chirurgii Naczyniowej

adres inwestycji: dz. nr 1/2; AM-12; obręb ew. 0013 Gaj; jednostka ewidencyjna 026401\_1; ul. R. Weigla; Wrocław; woj. dolnośląskie; powiat wrocławski ; gmina Wrocław

projektant: mgr inż. Wojciech Gąsiorek, upr. nr WKP/0392/PW0E/12  
 specjalność instalacyjna elektryczna  
 uprawnienia budowlane do projektowania i kierowania robotami budowlanymi bez ograniczeń w specjalności instalacyjnej w zakresie sieci, instalacji i urządzeń elektrycznych i elektroenergetycznych  
 podpis:

sprawdzający: mgr inż. Krzysztof Just, upr. nr WKP/0175/POOE/09  
 specjalność instalacyjna elektryczna  
 uprawnienia budowlane do projektowania bez ograniczeń w specjalności instalacyjnej w zakresie sieci, instalacji i urządzeń elektrycznych i elektroenergetycznych  
 podpis:

asystent projektanta: inż. Grzegorz Woźniak  
 podpis:

temat rysunku: **Elewacja i schemat tablicy rozdzielczej TUPS**

branża: elektryczna data: listopad 2018 stadium: PW rewizja: 01 skala: 1:100 nr rys.: IE-13