



Srednice podejść pod przybory sanitarne:
 - Ø50 - umywalka, zlewozmywak
 - Ø50 - natrysk
 - Ø50 - myjnia dezynfektor
 - Ø110 - miska ustępowa

1. Wszystkie zainstalowane urządzenia i materiały muszą posiadać odpowiednie atesty i dopuszczenia
2. Wszystkie wymiary, rzędne należy sprawdzić na budowie, a w przypadku wystąpienia różnic projektowany układ należy dostosować do stanu istniejącego, zachowując zasady zawarte w projekcie.
3. Wszystkie przepusty instalacyjne w elementach oddzielenia przeciwpożarowego powinny mieć klasę odporności ogniowej (E I) wymaganą dla tych elementów.
4. Wszystkie podłączenia należy zasyfonować.
5. Dokładne miejsca włączenia skroplin z urządzeń chłodniczych wykonać na montażu w oparciu o DTR urządzeń.
6. Instalacja kanalizacji sanitarnej do zabudowy miejscowej

UWAGA:
 Nie wyklucza się innego prowadzenia instalacji wod-kan, po konsultacji z projektantem. Dokładne trasy zostaną ustalone po zdemontowaniu istniejących ścian, przegród i otworzeniu szachtów instalacyjnych.
 Żadnego wymiaru nie należy mierzyć bezpośrednio z rysunku, wszystkie wymiary należy sprawdzić w rzeczywistości na budowie.
 Rysunki stanowią integralną całość z opisem technicznym, należy je rozpatrywać łącznie.

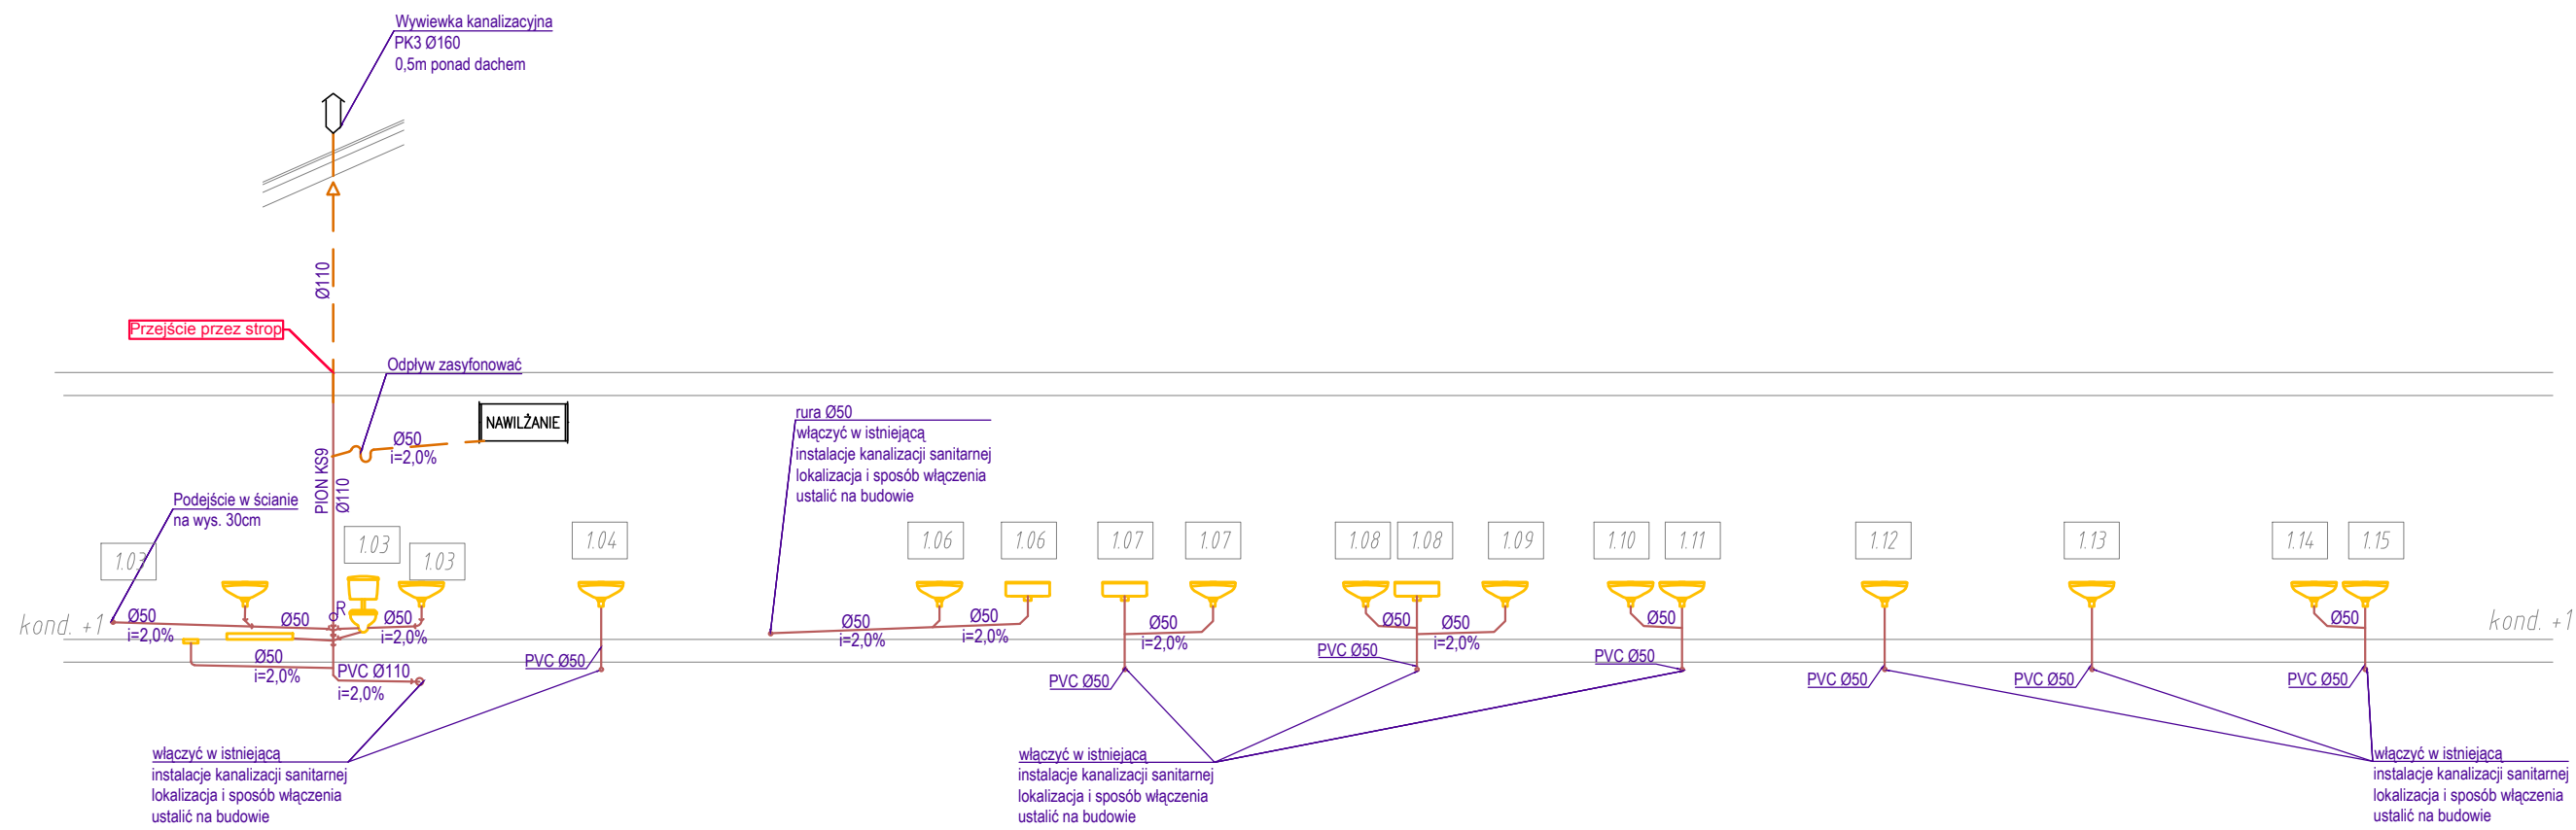

| | |
|---|---|
| firma:  | |
| nazwa inwestycji: | 91572 Przebudowa pomieszczeń po bloku operacyjnym Kliniki Chirurgicznej na Oddział Chirurgii Naczyniowej |
| adres inwestycji: | dz. nr 1/2; AM-12; obręb ew. 0013 Gaj; jednostka ewidencyjna 026401_1; ul. R. Weigla; Miasto Wrocław; woj. dolnośląskie; powiat wrocławski; gmina Wrocław; |
| projektant: | mgr inż. Bartosz Woźniak upr. nr WKP/0126/POOS/14 |
| projektant: | mgr inż. Dariusz Zdunek upr. nr WKP/0169/PWOS/16 |
| temat rysunku: | schemat kanalizacji sanitarnej |
| branza: | sanitarna |
| data: | listopad 2018 |
| stadium: | PW |
| rewizja: | 02 |
| skala: | - |
| nr rys.: | S-11 |